

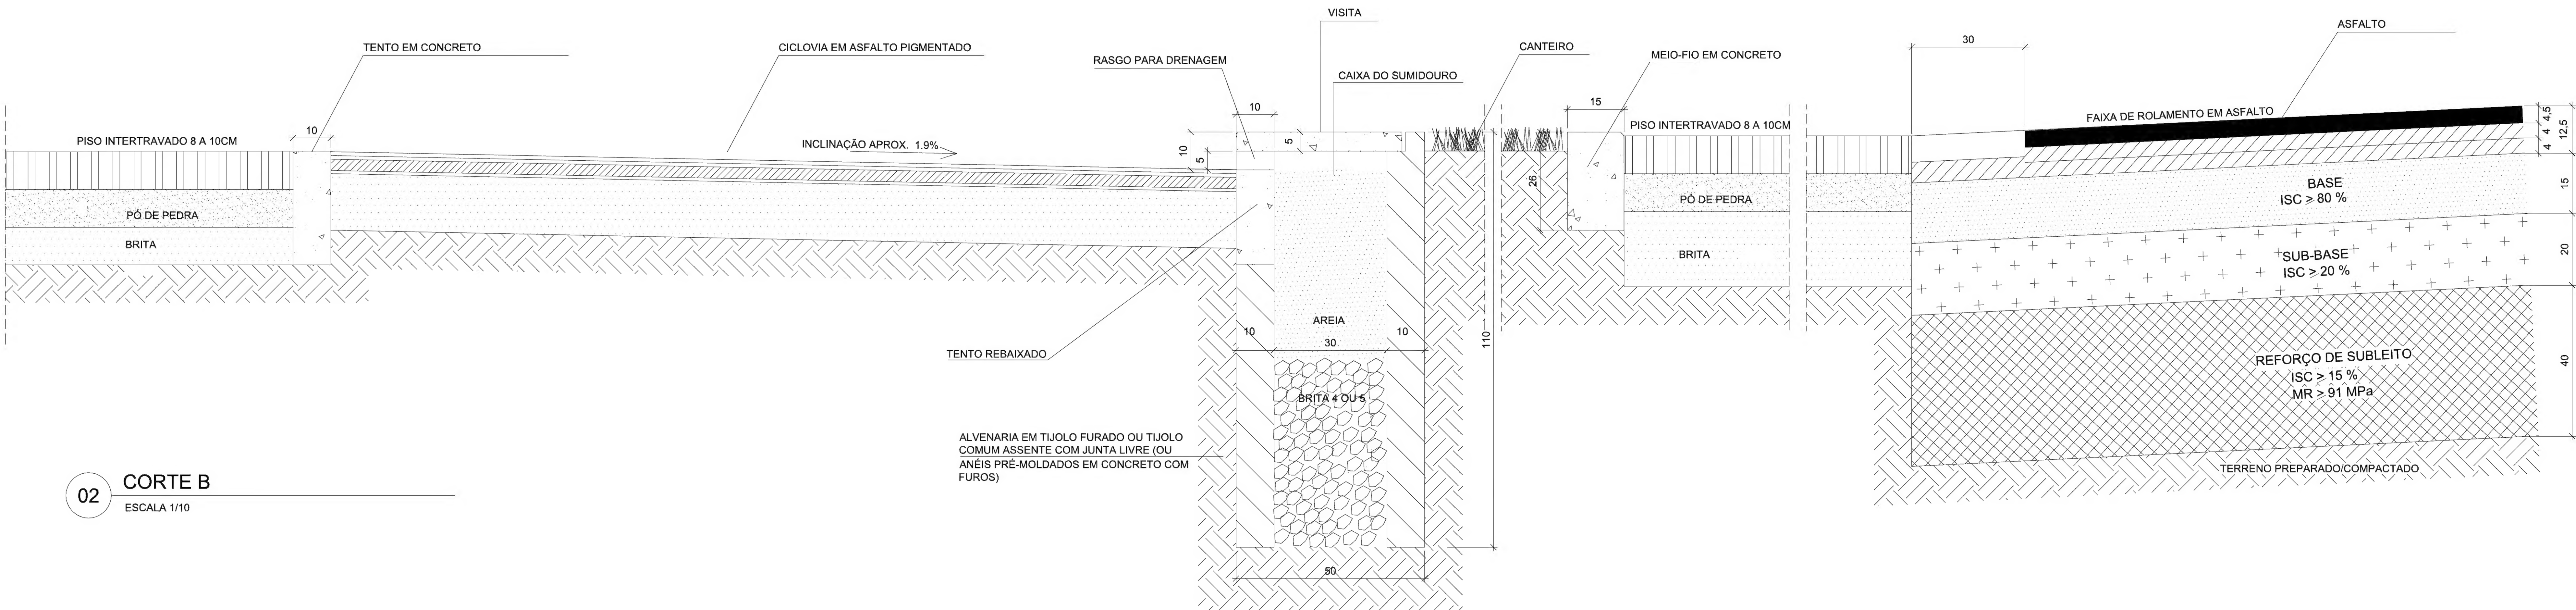


02 CORTE B
ESCALA 1/10

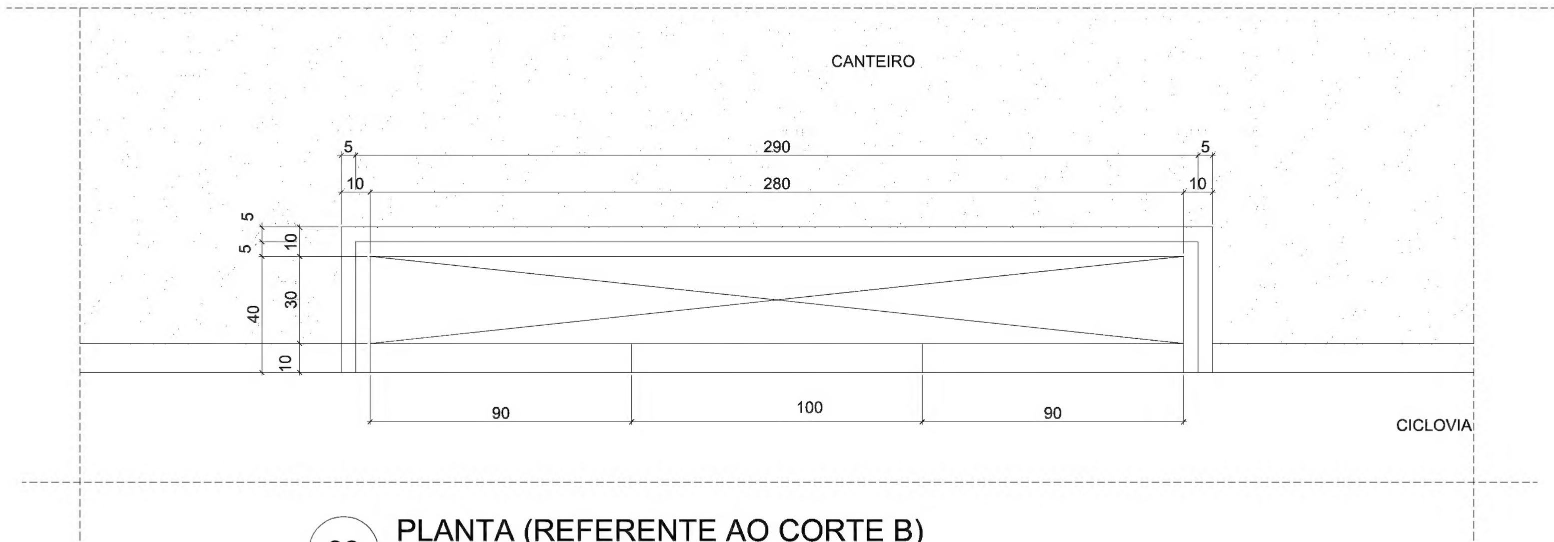

03 PLANTA (REFERENTE AO CORTE B)
ESCALA 1/20

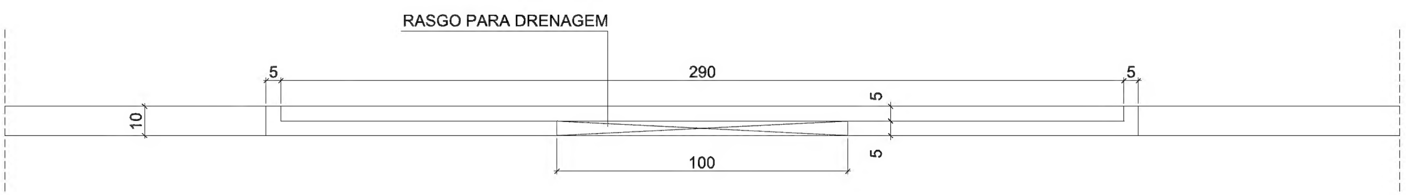

04 VISTA (REFERENTE AO CORTE B)
ESCALA 1/20

NOTAS

1- MEDIDAS EM METRO;

01	11/05/2011		LETÍCIA
00	02/05/2011	EMISSÃO INICIAL	LETÍCIA
REV.	DATA	MODIFICAÇÕES	DESENHO


CARVALHO HOSKEN

PROJETO: VILA OLÍMPICA


DESENHO: DETALHE TRAFFIC CALM TIPO B

ARQ.RESP.	DESENHO	VISTO	DATA	ESCALA	DET
BERNADETTE BUREGGIO	LETÍCIA		02/05/2011	INDIC.	N° 112b

VOL-URB-PE-DET112-TRAFCALM-R01.dwg

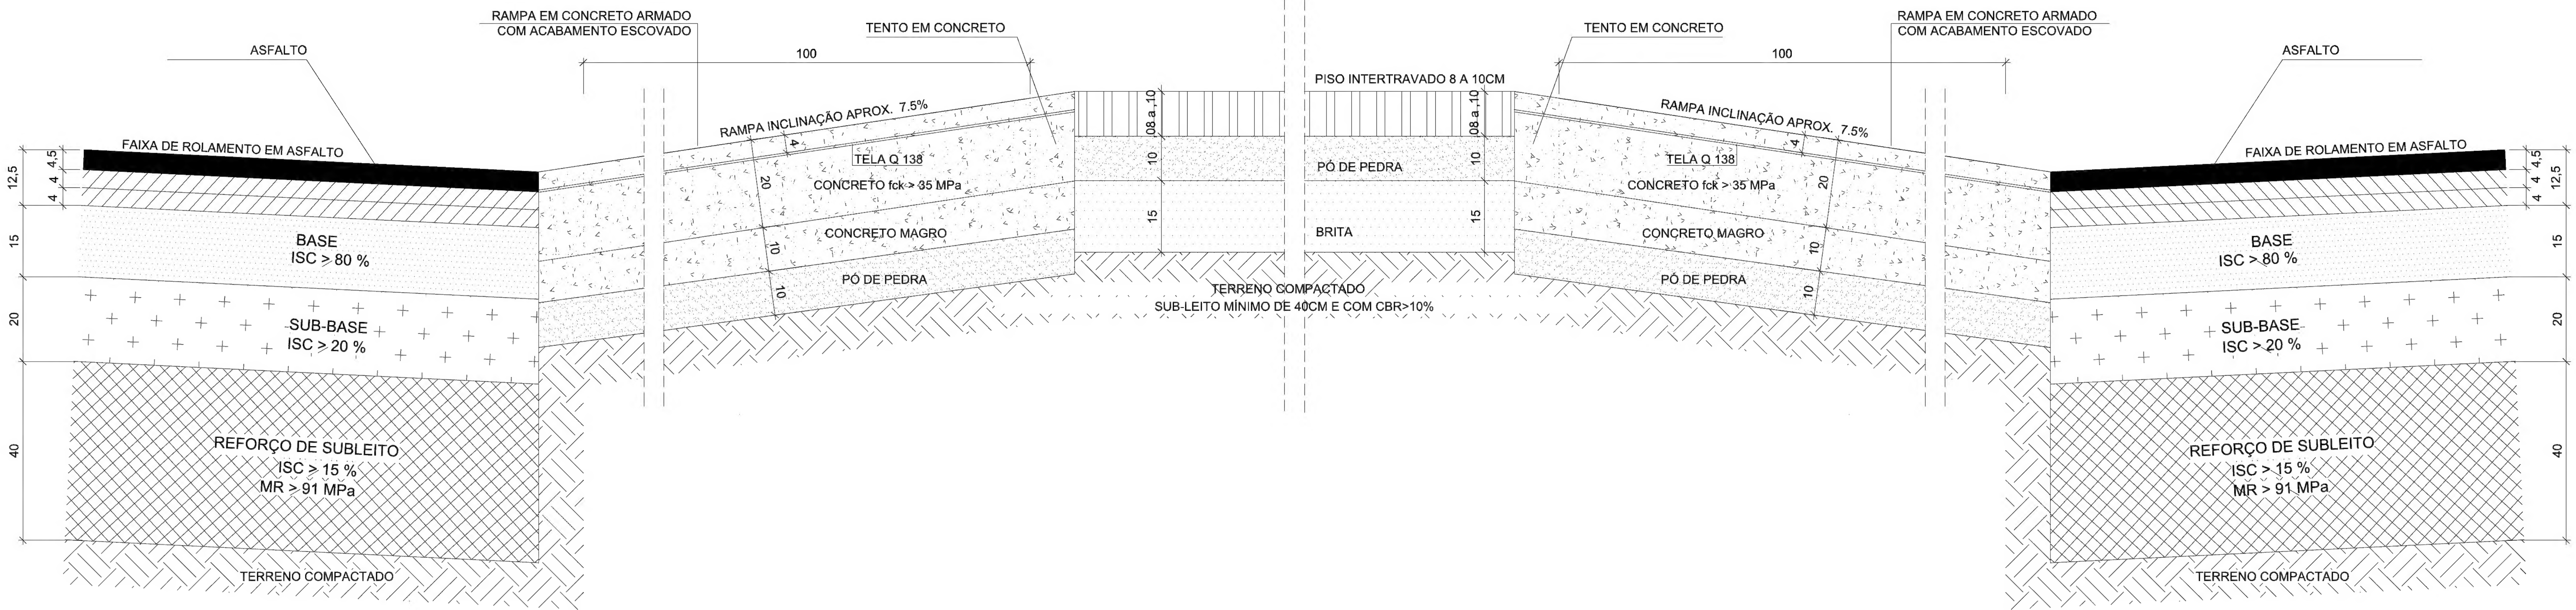

05 CORTE A
ESCALA 1/10

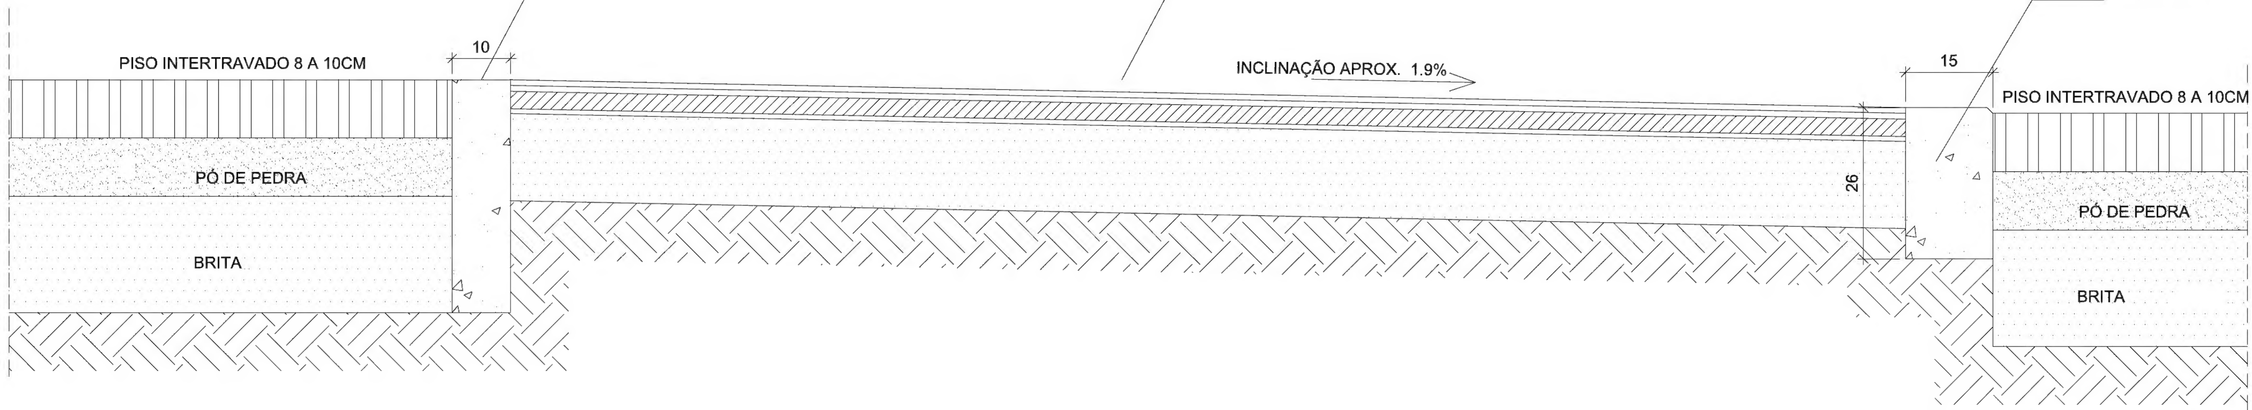

06 CORTE C
ESCALA 1/10

NOTAS

1- MEDIDAS EM METRO;

01	11/05/2011		LETÍCIA
00	02/05/2011	EMISSÃO INICIAL	LETÍCIA
REV.	DATA	MODIFICAÇÕES	DESENHO

CARVALHO HOSKEN

PROJETO: VILA OLÍMPICA

DESENHO: DETALHE TRAFFIC CALM TIPO B

ARQ.RESP.	DESENHO	VISTO	DATA	ESCALA	DET
BERNADETTE BUREGGIO	LETÍCIA		02/05/2011	1/10	N° 112c